


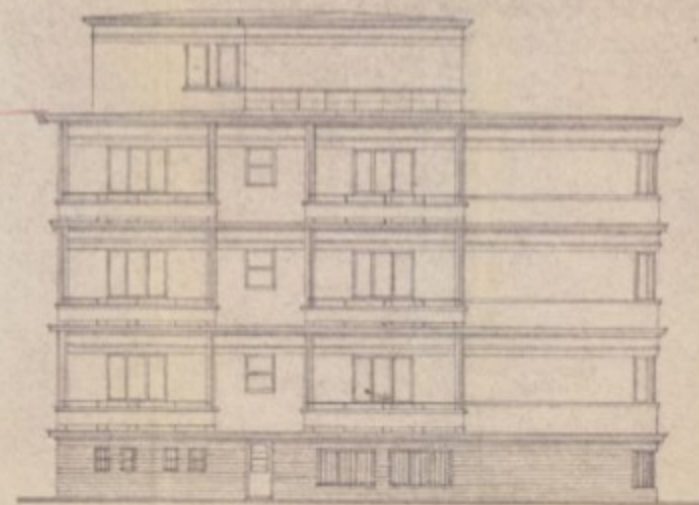

MUNKÁCSY UTCAI HOMLOKZAT

BUDAPEST, 1937, JANUÁR 46



ANDRÁSSY UTI HOMLOKZAT


ÉPÍTETŐ

*Hajósai*  
*Sepúlő*

'MUNKÁCSY MIHÁLY' SZÁLLODA - BÉRHÁZ - VI. MUNKÁCSY U. 5-7. sz. 29644 HRSZ.

N. EMELET

M=1:100

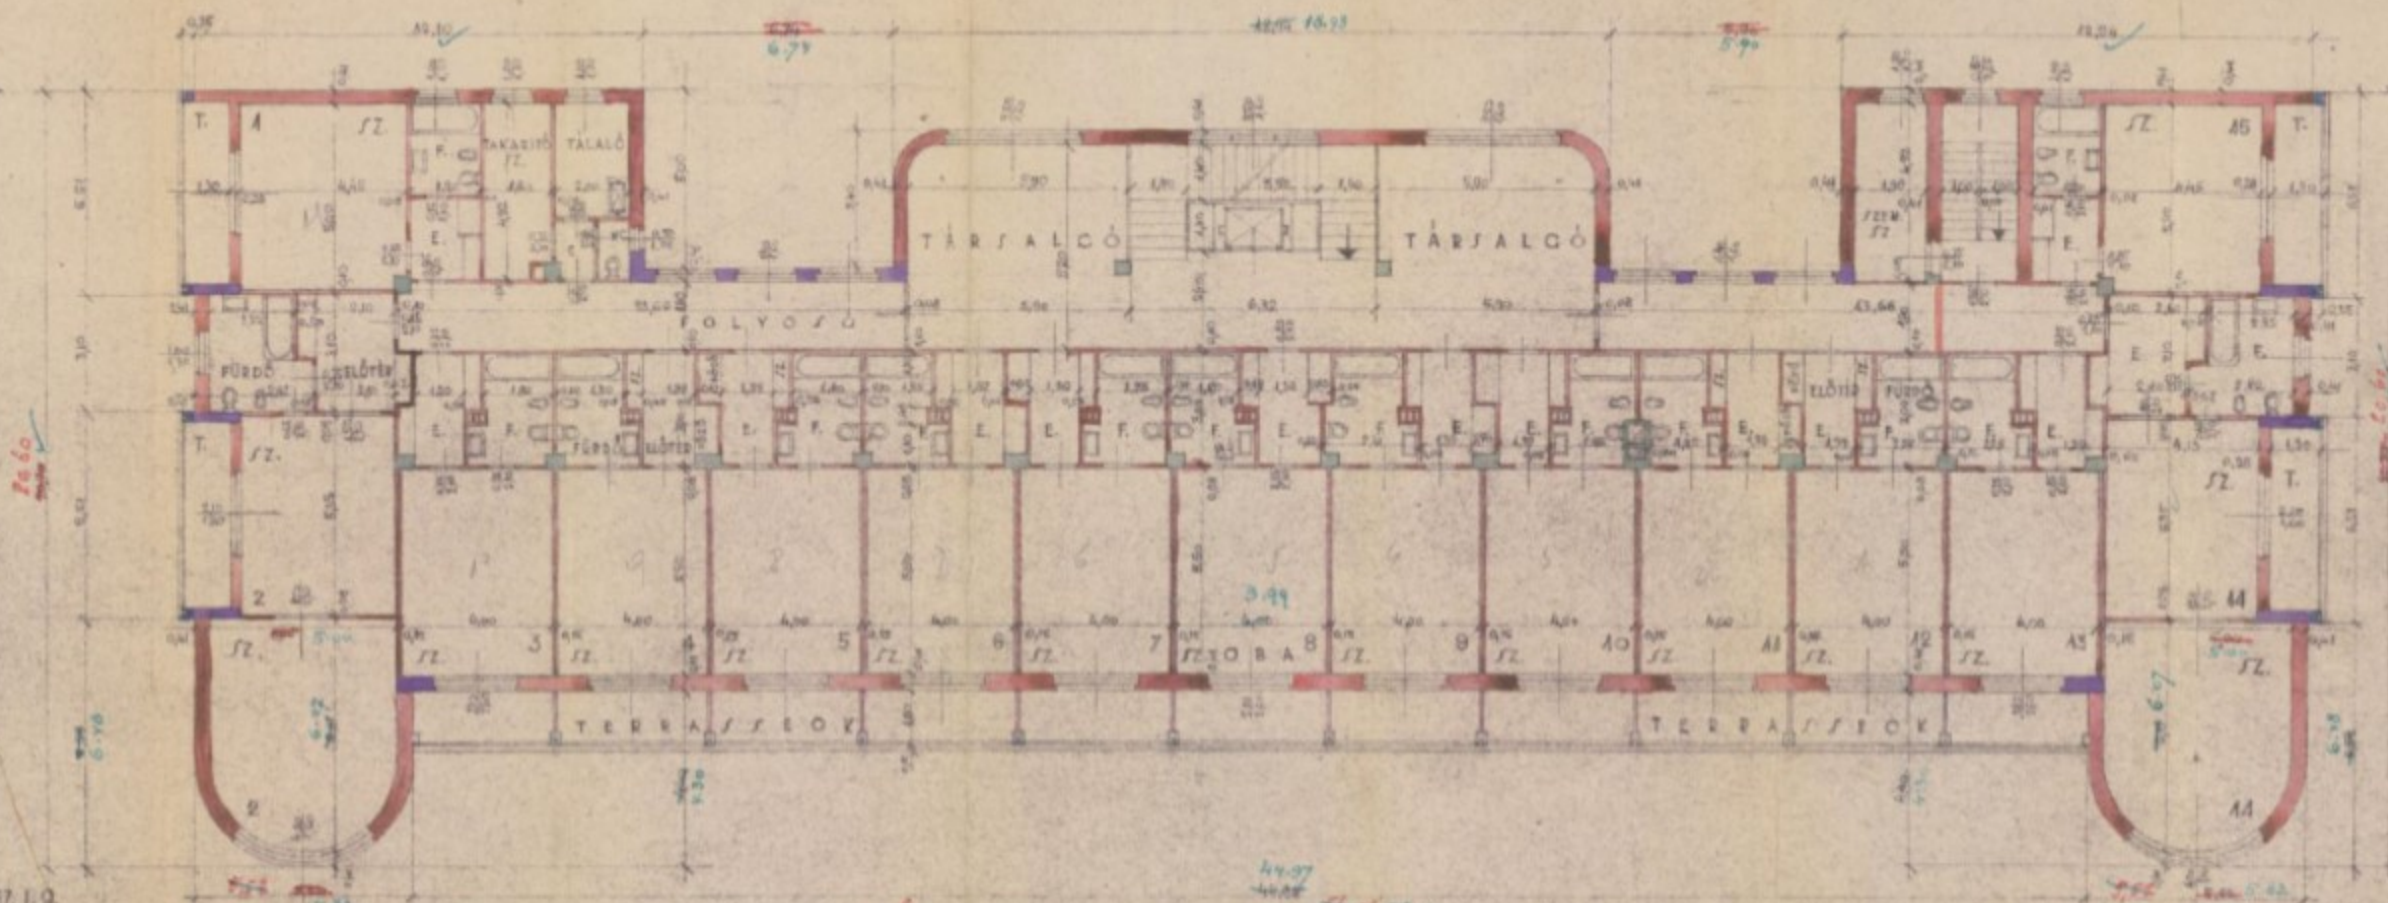

BUDAPEST, 1937, I. Q.

*A közelebbi állomásnál van víz- és villamos hálózat, melyet kihasználva  
állomás akváriumillatörővel kell ellátni.*

*44,97*  
*44,88*  
*44,81*

1 TÍPUS MÉRLEKŰ NYITÁSI  
ALAPTÍPUSI FÜGGŐVÁZ

ÉPÍTETŐ

*Hajósai*  
TERVEZŐ