



MAGYARORSZÁG - EISELE - VILMOS - ÚR - NYARALÓ:
 ÉPÍTÉSE.
 BUDAPEST - V. KER. MAGYARÓD - UTCA - 46.

·A-B· METSZET·

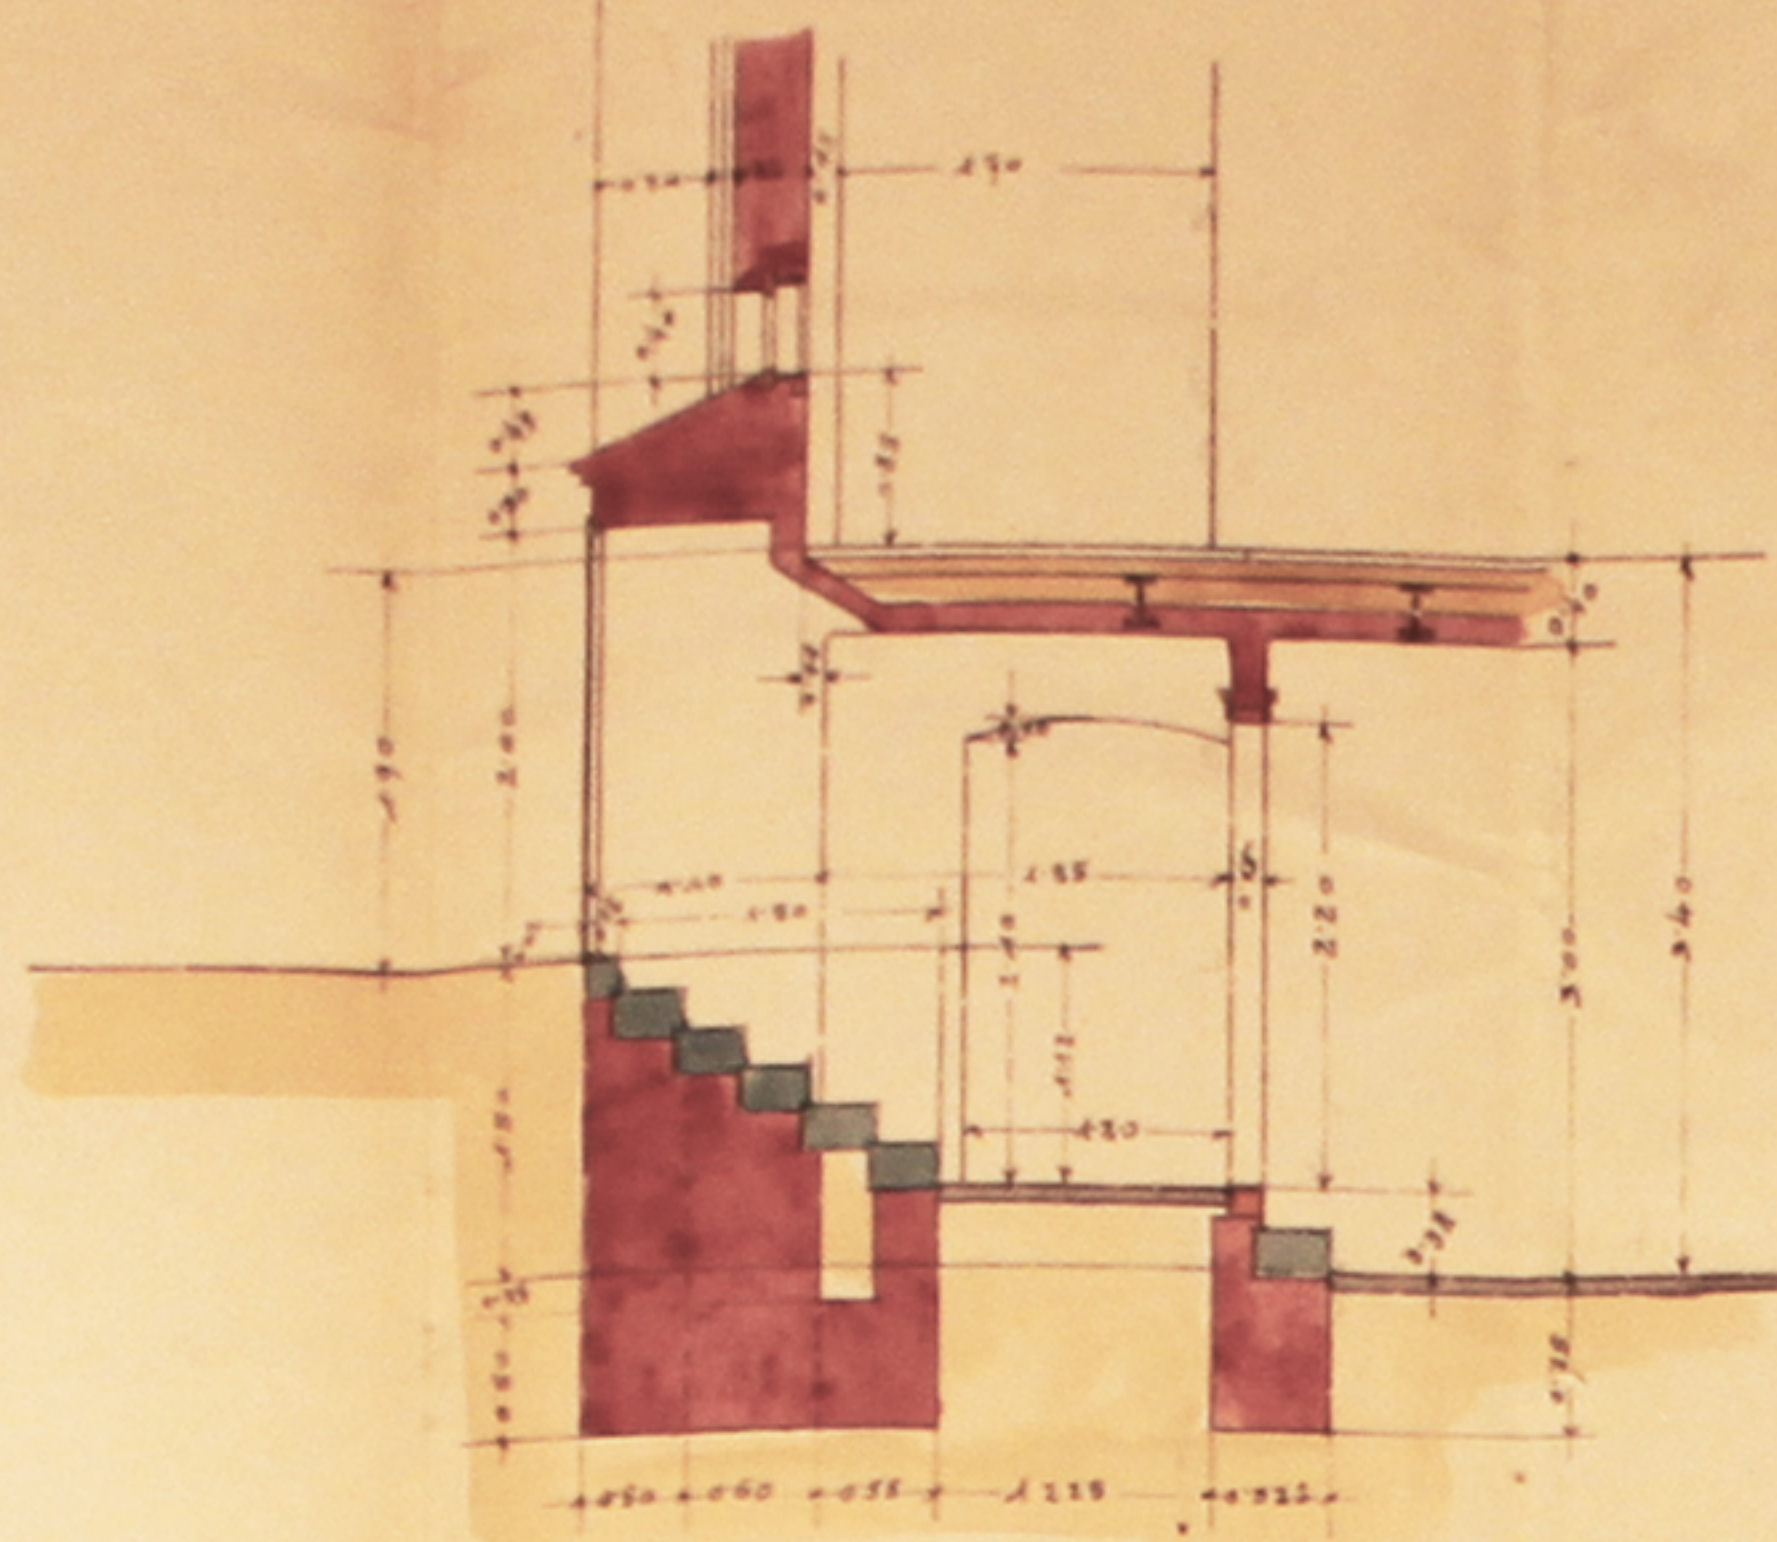

·C-D· METSZET·

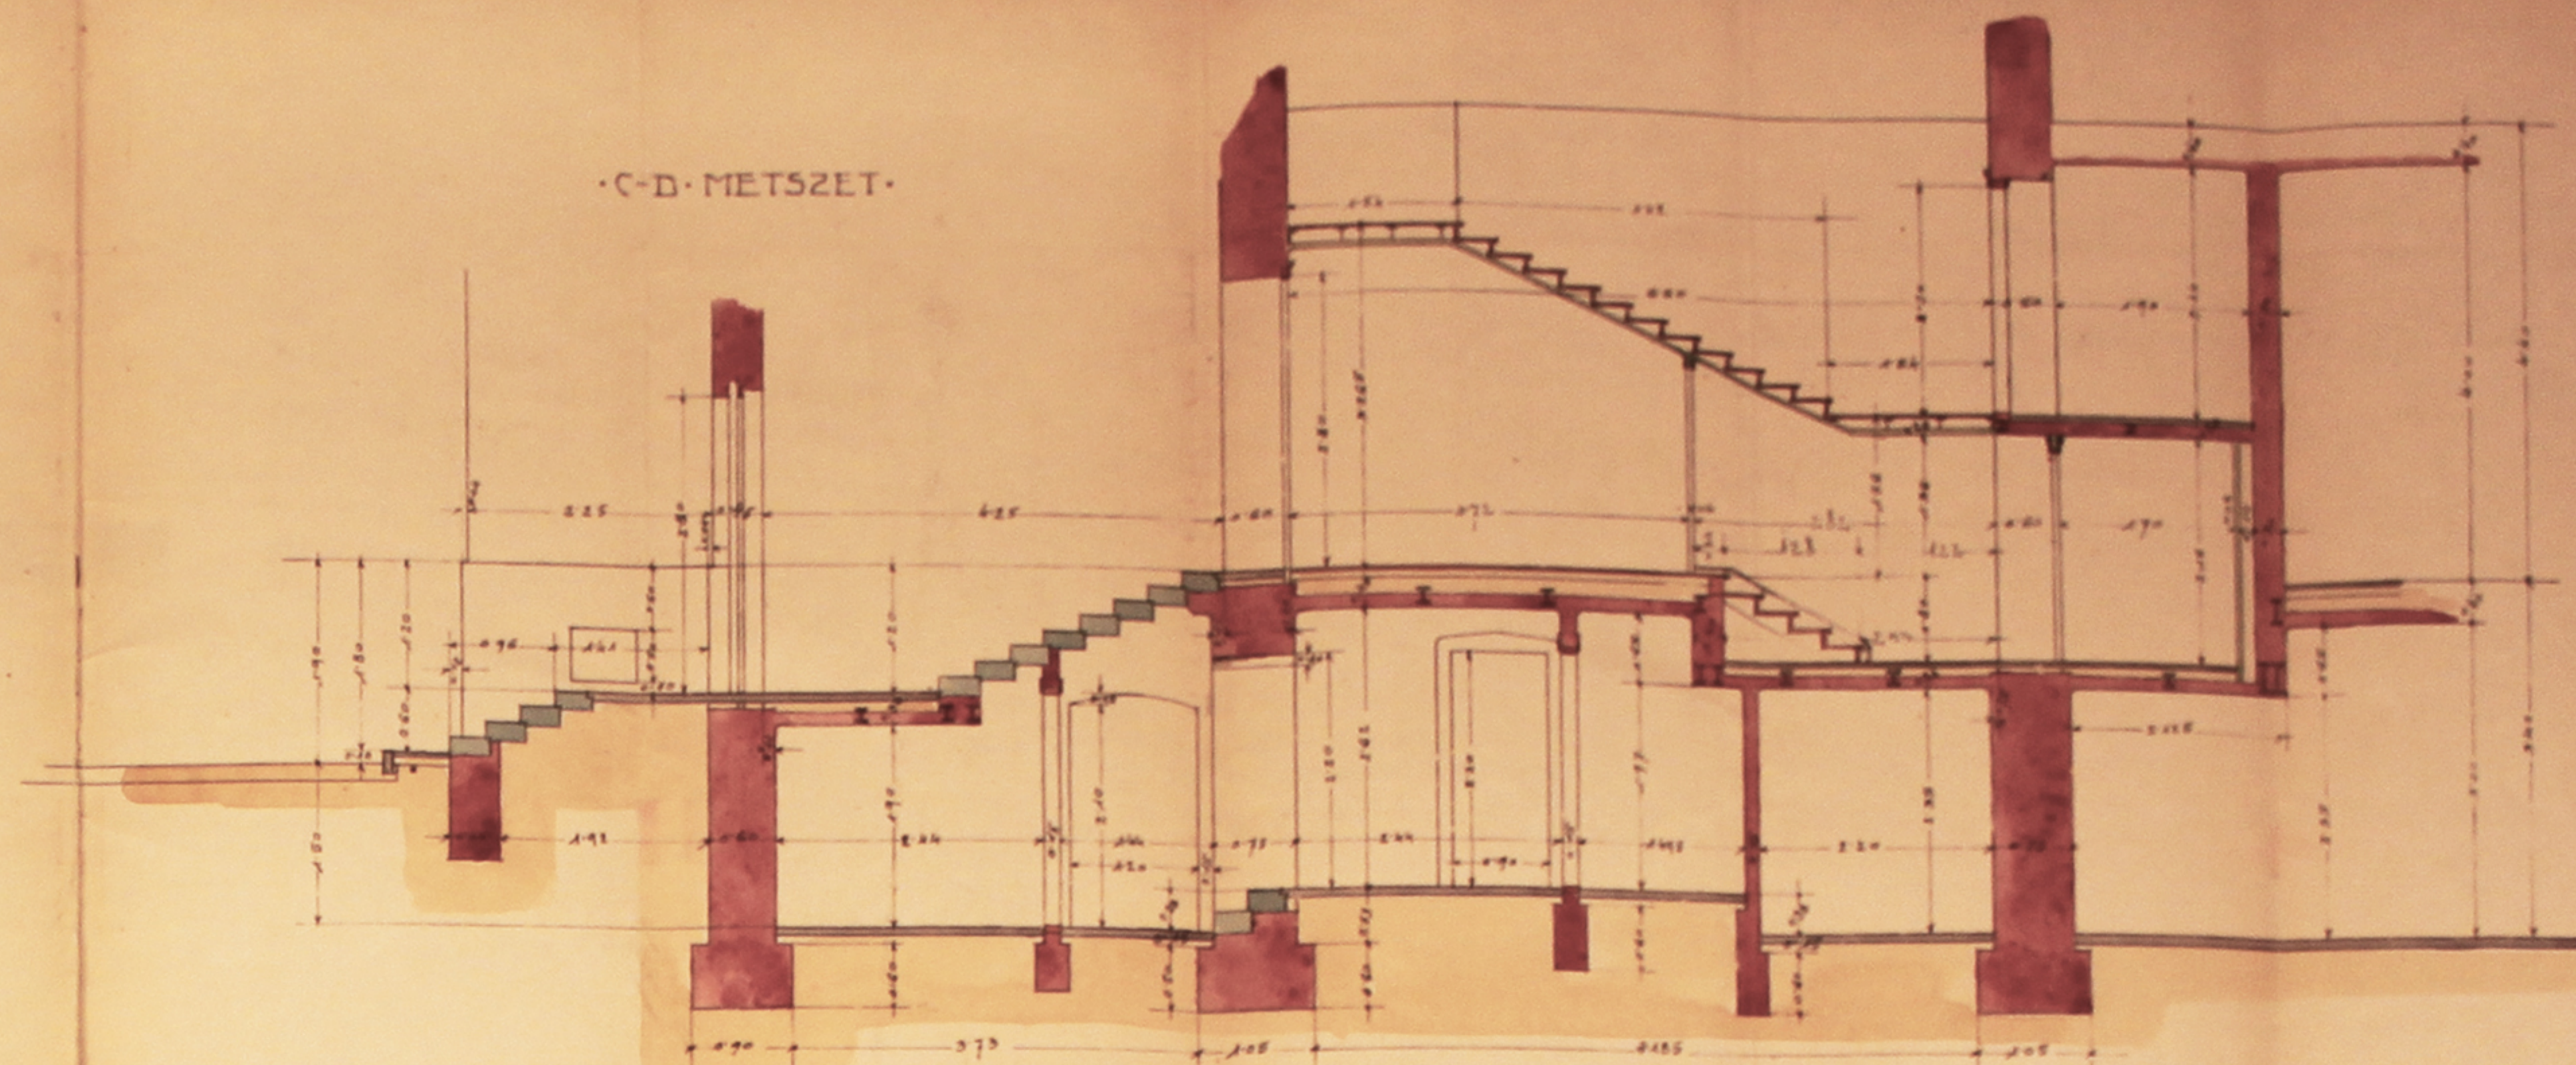

· FÖLD SZINT ·

Jelmagy. v. Jelmagy. v. 66 m.
 M = 1:60
 H. R. 29873

