


1. EMELET

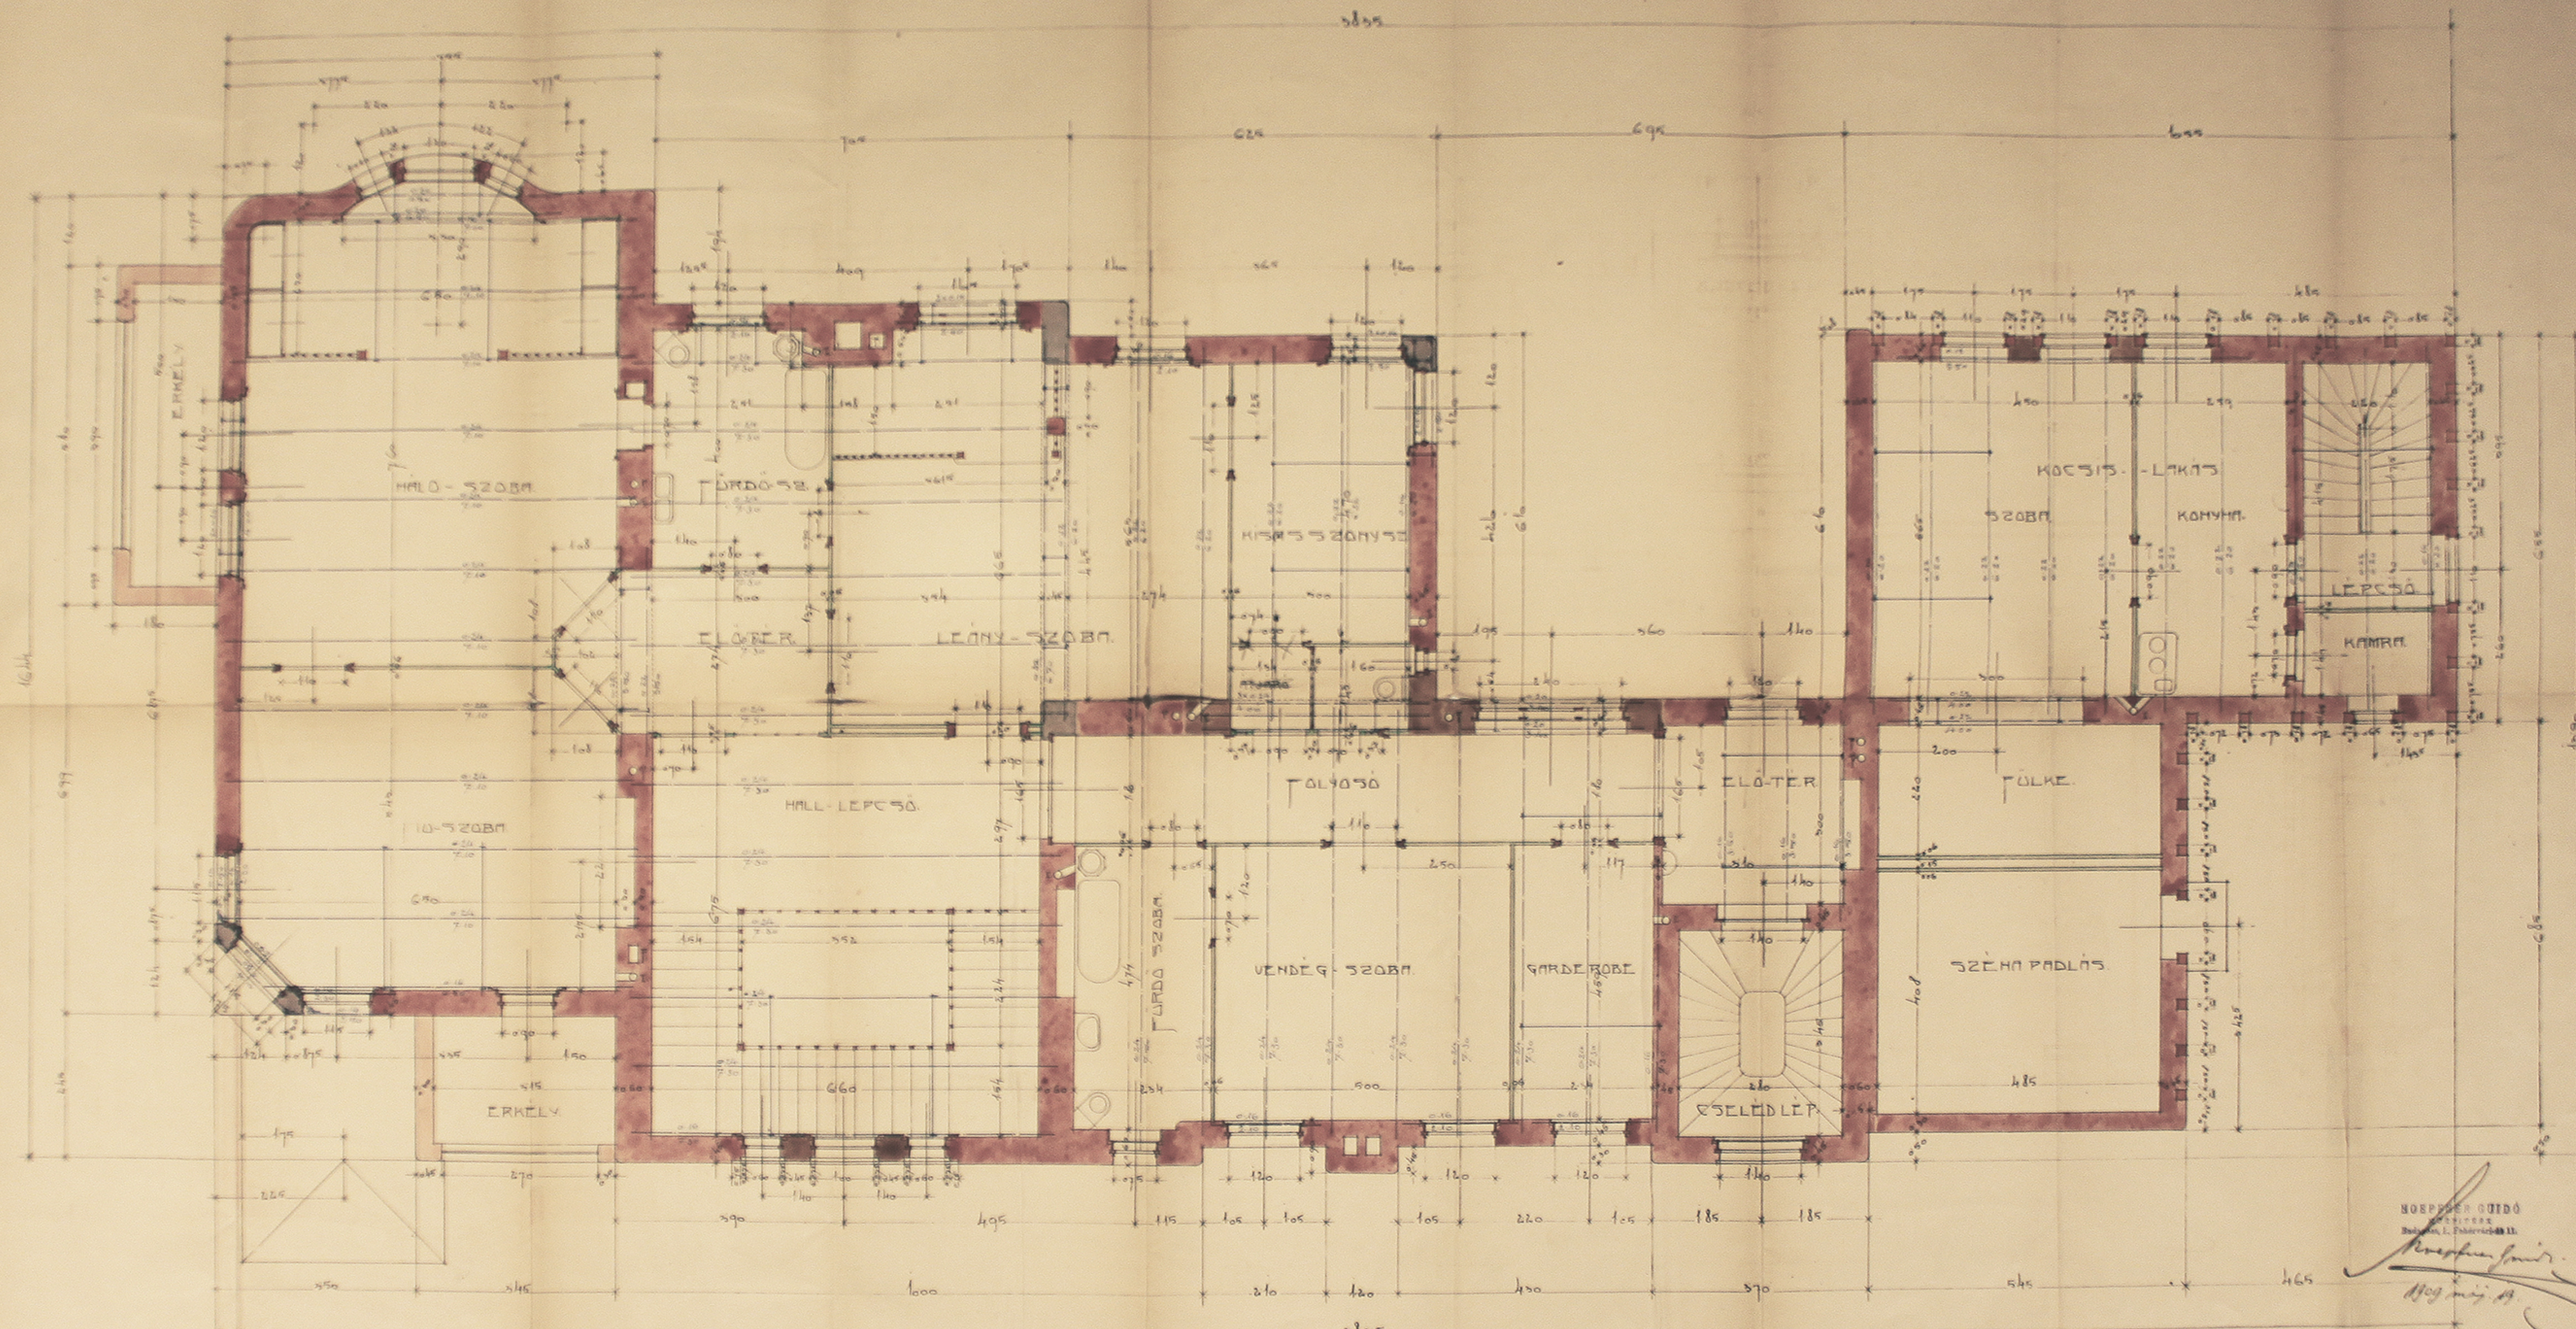

29673

